

ΕΦΗΜΕΡΙΣ ΤΗΣ ΚΥΒΕΡΝΗΣΕΩΣ
ΤΗΣ ΕΛΛΗΝΙΚΗΣ ΔΗΜΟΚΡΑΤΙΑΣ

ΑΘΗΝΑ
31 ΟΚΤΩΒΡΙΟΥ 1983

ΤΕΥΧΟΣ ΤΕΤΑΡΤΟ

ΑΡΙΘΜΟΣ ΦΥΛΛΟΥ
565

ΠΕΡΙΕΧΟΜΕΝΑ

ΑΠΑΛΛΟΤΡΙΩΣΕΙΣ

ΑΠΟΦΑΣΕΙΣ

ΑΠΑΛΛΟΤΡΙΩΣΕΙΣ

ΑΠΟΦΑΣΕΙΣ

Αριθ. ΕΦ. 178931 (1)

Επικύρωση εκθέσεως και διαγράμματος καθορισμού οριογραμμών αιγιαλού και παραλίας στη περιοχή «ΚΑΒΑΚΙΑ» Κοινότητας Ορφανίου Παγγαίου Ν. Καβάλας, μπροστά από την ιδιοκτησία Λυκούργου Θεοδωρίδη.

Ο ΝΟΜΑΡΧΗΣ ΚΑΒΑΛΑΣ

Έχοντας υπόψη:

1. Τις διατάξεις του άρθρου 3 του Α.Ν.2344/1940 «περί αιγιαλού και παραλίας».

2. Τις διατάξεις της παρ. 1 του άρθρου 5 Α.Ν.263/1968 «περί τροποποιήσεως και συμπληρώσεως των διατάξεων περί δημοσίων κτημάτων».

3. Τις διατάξεις του άρθρου 20 του Ν.719/1977 «περί αντικαταστάσεως, τροποποιήσεως και συμπληρώσεως διατάξεων τινών της περί δημοσίων κτημάτων νομοθεσίας και άλλων τινών διατάξεων».

4. Τις διατάξεις του άρθρου 1 του Ν.3200/55 «περί διοικητικής αποκεντρώσεως» σε συνδυασμό και με τις διατάξεις του άρθρου 1 του Ν.Δ.532/1970 «περί συμπληρώσεως των διατάξεων περί διοικητικής αποκεντρώσεως» καθώς και του Β.Δ/τος 704/1970 «περί καθορισμού των διατηρουμένων υπέρ του Υπουργού και των Περιφερειακών Αρχών διανομαρχιακού επιπέδου του Υπουργείου Οικονομικών αρμοδιοτήτων, κατά την παρ. [illegible] του Ν.Δ.532/1970».

5. Τις διατάξεις των άρθρων 63 και 74 Π. Δ/τος 636/1977 «περί διαρθρώσεως του Υπουργείου Οικονομικών και Οργανισμού Υπηρεσιών αυτού» καθώς και της με αριθμό ΕΦ.170407/12.1.1983 απόφασής μας, που έχει εκδοθεί σε εκτέλεση του άρθρου 63 του παραπάνω 636/1977 Π. Δ/τος

6. Την έκθεση καθορισμού οριογραμμών αιγιαλού και παραλίας με ημερομηνία 1.4.1982 της αρμόδιας Επιτροπής του άρθρου 74 του Π. Δ/τος 636/1977 με την οποία έχουν καθοριστεί τα όρια αιγιαλού και παραλίας στη περιοχή «ΚΑΒΑΚΙΑ» Κοινότητας Ορφανίου Παγγαίου Ν. Καβάλας μπροστά από την ιδιοκτησία Λυκούργου Θεοδωρίδη το διάγραμμα που τη συνοδεύει και στο οποίο έχουν χαραχτεί με κόκκινη γραμμή η οριογραμμή του αιγιαλού και με κίτρινη γραμμή η οριογραμμή της παραλίας.

7. Την γνωμοδότηση του Γενικού Επιτελείου Ναυτικού αριθ. Φ. 187.2/242/83/14.6.1983, αποφασίζουμε:

Επικυρώνουμε την από 3.2.1983 έκθεση καθορισμού των οριογραμμών αιγιαλού και παραλίας της αρμόδιας Επιτροπής του άρθρου 74 του Π. Δ/τος 636/77 στη περιοχή «ΚΑΒΑΚΙΑ» Κοινότητας Ορφανίου Παγγαίου Ν. Καβάλας μπροστά από την ιδιοκτησία Λυκούργου Θεοδωρίδη και το διάγραμμα με κλίμακα 1 : 500 της περιοχής που συνοδεύει την έκθεση αυτή, το οποίο έχει συντάξει στις 29.10.1982 ο Πολιτικός Μηχανικός Κοσμάς Καλογιάννης, έχει ελέγξει στις 16.12.1982 ο Τοπογράφος Μηχανικός Δ.Τ.Υ.Ν. Καβάλας Δημ. Κωτούλας και έχει θεωρήσει στις 3.3.83 ο Δ/ντής της Δ/νσης Τεχνικών Υπηρεσιών Ν. Καβάλας και στο οποίο έχει χαραχτεί με κόκκινη γραμμή η οριογραμμή του αιγιαλού και με κίτρινη η οριογραμμή της παραλίας.

Η απόφασή μας αυτή καθώς και η παραπάνω έκθεση της Επιτροπής με ημερομηνία 3.2.83 και το τοπογραφικό διάγραμμα που τη συνοδεύει να δημοσιευτούν στην Εφημερίδα της Κυβερνήσεως.

ΕΚΘΕΣΗ
ΕΠΙΤΡΟΠΗΣ ΚΑΘΟΡΙΣΜΟΥ ΟΡΙΩΝ ΑΙΓΙΑΛΟΥ - ΠΑΡΑΛΙΑΣ

Άρθρο 74 Π.Δ. 636/77

Για τον καθορισμό το πρώτο των ορίων του αιγιαλού - παραλίας την περιοχή «ΚΑΒΑΚΙΑ» Κοινότητας Ορφανίου Επαρχίας Παγγαίου Νομού Κοβάλας μπροστά στην ιδιοκτησία του Θεοδωρίδη Λυκούργου.

Στην Καβάλα σήμερα στις 3.2.83 οι υπογεγραμμένοι:

1. Παντελής Μπεϊκάκης, Οικονομικός Έφορος Ελευθερουπόλεως

2. Ιωάννης Σάτσιος, Αναπληρωτής Διευθυντής ΔΤΥ Ν. Καβάλας.

3. Κων/νος Μαρίνος, Υπολιμενάρχης Καβάλας.

Αποτελούντες Επιτροπή καθορισμού των ορίων του αιγιαλού δυνάμει του άρθρου 74 του Π.Δ.636/77 και της υπ' αριθ. ΕΦ 170407/12.1.83 αποφάσεως του Νομάρχη (παρ. 1 άρθρο 63 του Π.Δ.636/77) συγκληθείσα δια της ΕΦ 71/11.1.83 του Προέδρου αυτής μεταβήκαμε επί τόπου στη προαναφερομένη περιοχή στις 3.2.1983

Λαβόντες υπόψη :

1. Την από 2.11.1982 αίτηση του ενδιαφερομένου με την οποία ζητείται ο καθορισμός των ορίων του αιγιαλού στην παραπάνω περιοχή.

2. Το από τον Πολιτικό Μηχανικό Καλογιάννη Κοσμά συνταχθέν στις 29.10.82 τοπογραφικό και υψομετρικό διάγραμμα σε ένα (1) φύλλο πιναχίδας σε κλίμακα 1 :500 ελεγμένο για την ακρίβεια της αποτυπώσεως από τον Τοπογράφο Μηχανικό Δημήτριο Κωτούλα με σύμβαση στην ΔΤΥ Ν. Καβάλας στις 16.12.1982 και θεωρήθηκε από την ΔΤΥ Ν. Καβάλας στις 3.3.1983 όπως το άρθρο 20 του Ν.Δ.719/1977 ορίζει.

3. Τις σχετικές διατάξεις του Α.Ν.2344/40 όπως τροποποιήθηκε καθώς και τη σχετική σ' αυτό Δικαστηριακή και Διοικητική Νομολογία.

4. Την αντίληψη που σχηματίσαμε από την επιτόπια μετάβαση για το πλάτος της βρεχομένης ζώνης της ξηράς και λοιπών συναφών στοιχείων ήτοι :

α) Η περιγραφή της μορφολογίας της περιοχής συνίσταται ως εξής :

Το έδαφος είναι αμμώδες, αργιλώδες σχεδόν επίπεδο, το οποίο καλλιεργείται από ελιές, αμυγδαλιές, αμπέλια και σε ορισμένα σημεία υπάρχουν λιγοστοί θάμνοι.

Στην παραπάνω περιοχή δεν υπάρχουν ενδείξεις ότι έχουν γίνει παλαιότερα προσχώσεις και έτσι δεν υφίσταται παλαιός αιγιαλός.

β) Η υφισταμένη σήμερα ακτογραμμή έχει διαμορφωθεί χωρίς διαβρώσεις, προσχώσεις και δεν έχουν εκτελεσθεί τεχνικά έργα.

γ) Η θάλασσα είναι ισοβαθής από 0,50 - 1,00 μ. βάθος και σε απόσταση 100 - 200 μ. από την ακτή, χωρίς να παρουσιάζει ξέρες, υφάλους και ανάπτυγμα πελάγους.

δ) Παλίρροιες και θαλάσσια ρεύματα, τα φυσιολογικά της θάλασσας.

ε) Η διεύθυνση των ανέμων είναι όλων των διευθύνσεων εντάσεως μέχρι 7 BF, αποφασίζει :

1. Καθορίζει στο παραπάνω τοπογραφικό διάγραμμα,

α) Την οριογραμμή του αιγιαλού με ερυθρά συνεχή πολυγωνική γραμμή 1, 2,......6 της οποίας οι κορυφές εξασφαλίζονται απο τα τσιμεντένια κολωνάκια Σ1, Σ2....Σ9 και των οποίων οι συντεταγμένες αναγράφονται στο διάγραμμα.

β) Την οριογραμμή της παραλίας με κίτρινη συνεχή πολυγωνική γραμμή 1', 2',......6' της οποίας οι κορυφές, εξασφαλίζονται από τα τσιμεντένια κολωνάκια Σ1, Σ2,.. ....Σ9 και των οποίων οι συντεταγμένες αναγράφονται στο διάγραμμα.

2. Κτίσματα δεν υπάρχουν.

3. Αποφαίνεται ότι δεν υφίσταται παλαιός αιγιαλός.

Η Επιτροπή
Ο Πρόεδρος
ΠΑΝΤ. ΜΠΕΙΚΑΚΗΣ

Τα Μέλη
ΙΩΑΝ. ΣΑΤΣΙΟΣ
ΚΩΝ/ΝΟΣ ΜΑΡΙΝΟΣ

Καβάλα, 18 Ιουλίου 1983

Ο Νομάρχης
ΚΩΣΤΑΣ ΜΑΜΕΛΗΣ

ΤΟΠΟΓΡΑΦΙΚΟΝ ΔΙΑΓΡΑΜΜΑ ΚΑΘΟΡΙΣΜΟΥ ΟΡΙΩΝ ΑΙΓΙΑΛΟΥ-ΠΑΡΑΛΙΑΣ

ΤΟΠΟΘΕΣΙΑ: χαβάκια- γεφύρια ΕΝΔΙΑΦΕΡΟΜΕΝΟΣ: Θεοδωρίδης Λυκούργος
ΠΕΡΙΟΧΗ: κολπος όρφανοῦ
ΚΟΙΝΟΤΗΣ: Όρφανιου
ΕΠΑΡΧΙΑ ΠΑΓΓΑΙΟΥ
ΑΡΜΟΔΙΑ ΟΙΚ.ΕΦΟΡΙΑ Ἐλευθερουπόλεως
ΝΟΜΑΡΧΙΑ: Καβαλας

ΤΡΙΓΩΝΟΜΕΤΡΙΚΗ ΕΞΑΡΤΗΣΙΣ: κρατικόν δικτυον ΣΤΑΥΡΟΣ Χ=-3035,10 ψ= 3196,41 ΟΡΦΑΝΙ Χ=-967,32 ψ=2458,90
ΥΨΟΜΕΤΡΙΚΗ ΑΦΕΤΗΡΙΑ: το τριγωνομετροιον 3 και ή μεση πλημμη θαλασσης
ΚΕΝΤΡΟΝ ΦΥΛΛΟΥ ΧΑΡΤΟΥ Ροδολιβος

L=40° 45′ M= 0° 15′

κλιμαξ 1:500
ισοδιαστασις 0,50 μ


ΜΕΘΟΔΟΣ ΑΠΟΤΥΠΩΣΕΩΣ: Ταχυμετρια
ΧΡΟΝΟΛΟΓΙΑ » όκτωβριος 1982
ΥΠΟΜΝΗΜΑ ΣΥΜΒΟΛΩΝ
● κολωνάκι beton
▒ άμμος


ΚΟΛΠΟΣ ΟΡΦΑΝΟΥ




ΘΕΣ/ΝΙΚη 29-10-82
Ο ΣΥΝΤΑΞΑΣ ΜΗΧΑΝΙΚΟΣ

ΚΟΣΜΑΣ Κ. [illegible]
ΠΟΛΥΤΕΧΝΕΙΟΥ [illegible] ΑΥΣΤΡΙΑΣ
ΜΕΛΟΣ Τ.Ε.Ε. [illegible] ΜΗΤΡΩΟΥ 34348
[illegible] ΣΕΡΡΑΙ - ΤΗΛ. 23 776

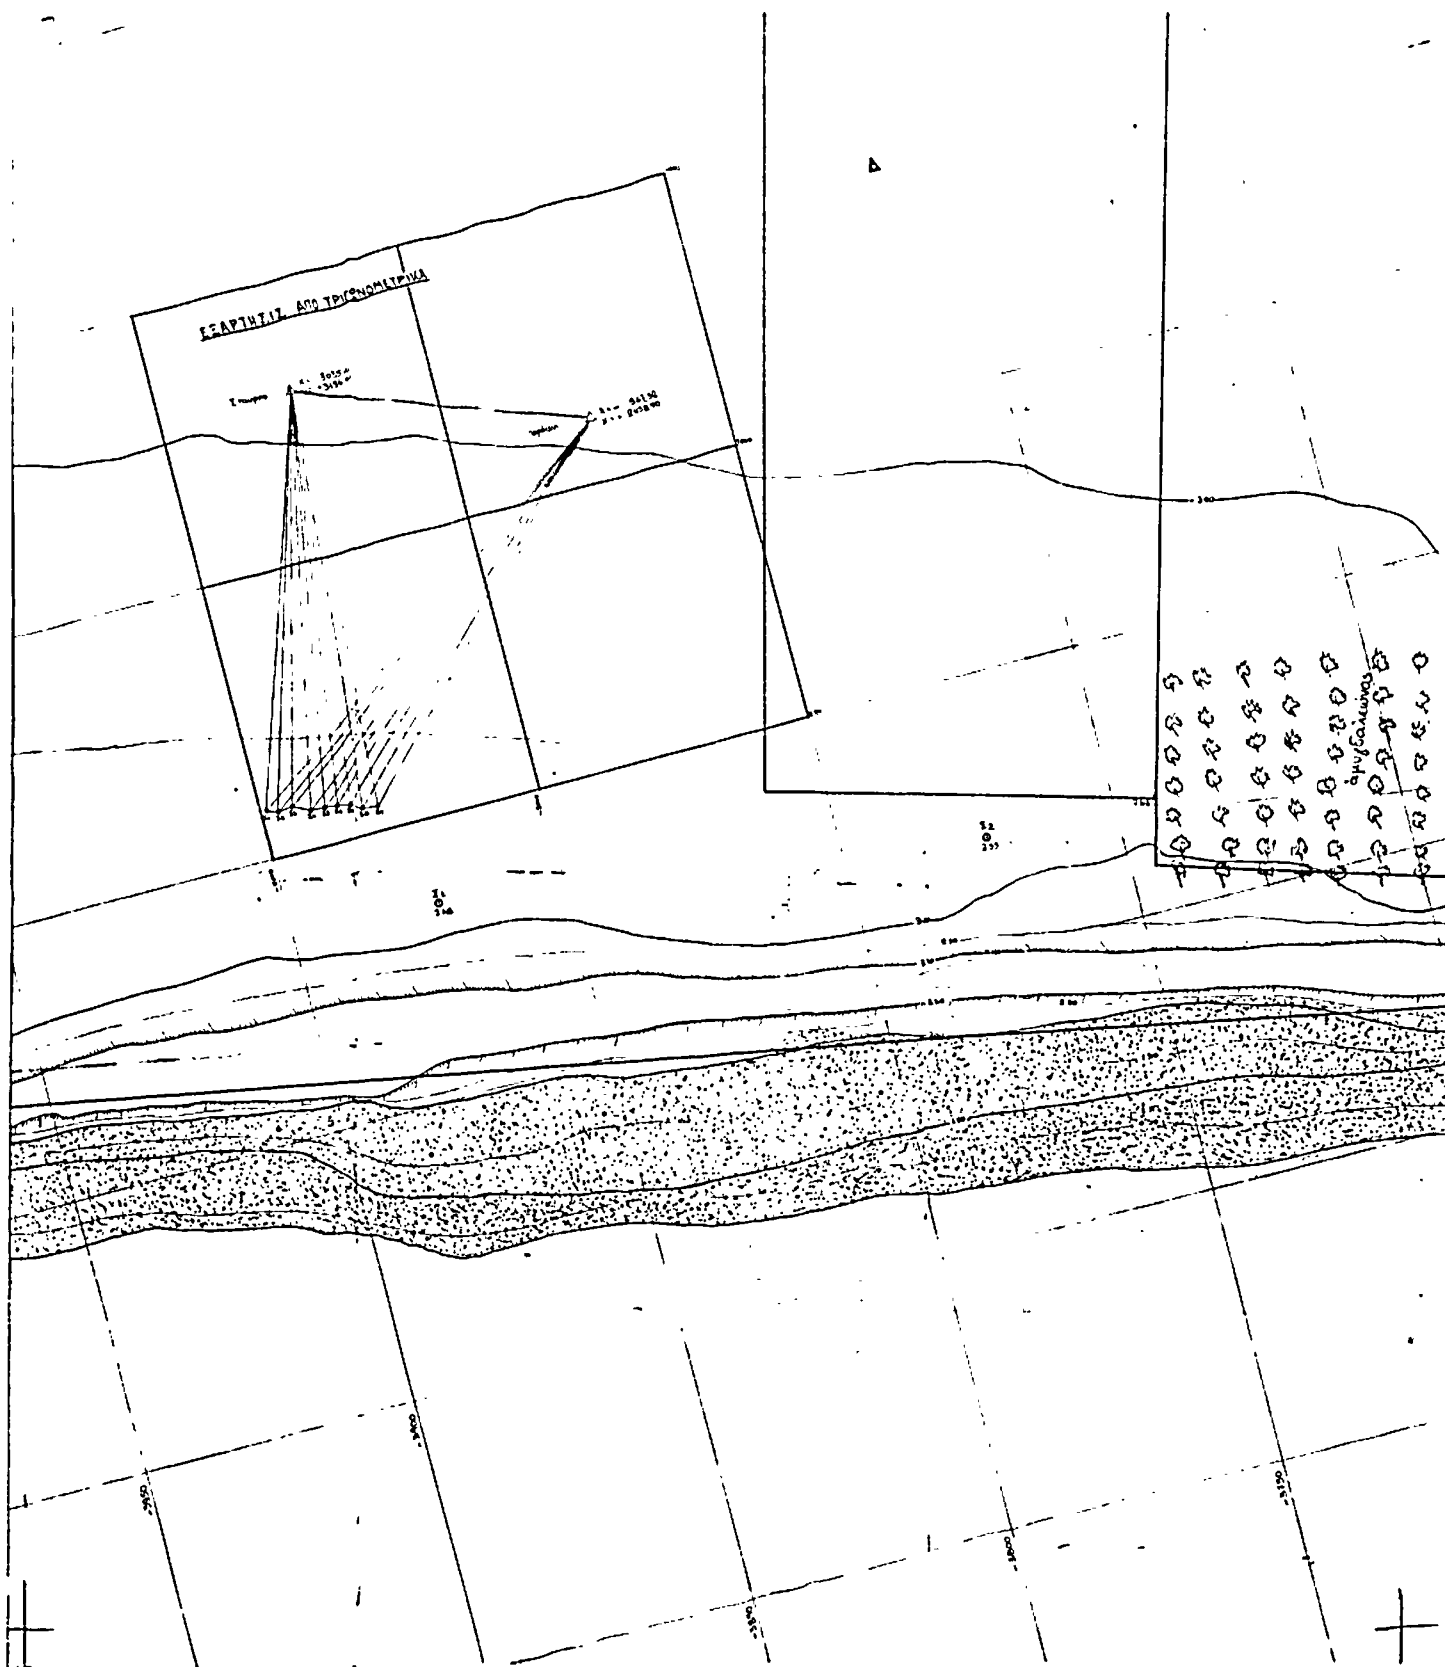
ΕΞΑΡΤΗΣΙΣ ΑΠΟ ΤΡΙΓΩΝΟΜΕΤΡΙΚΑ
Δ
αμυγδαλεώνας

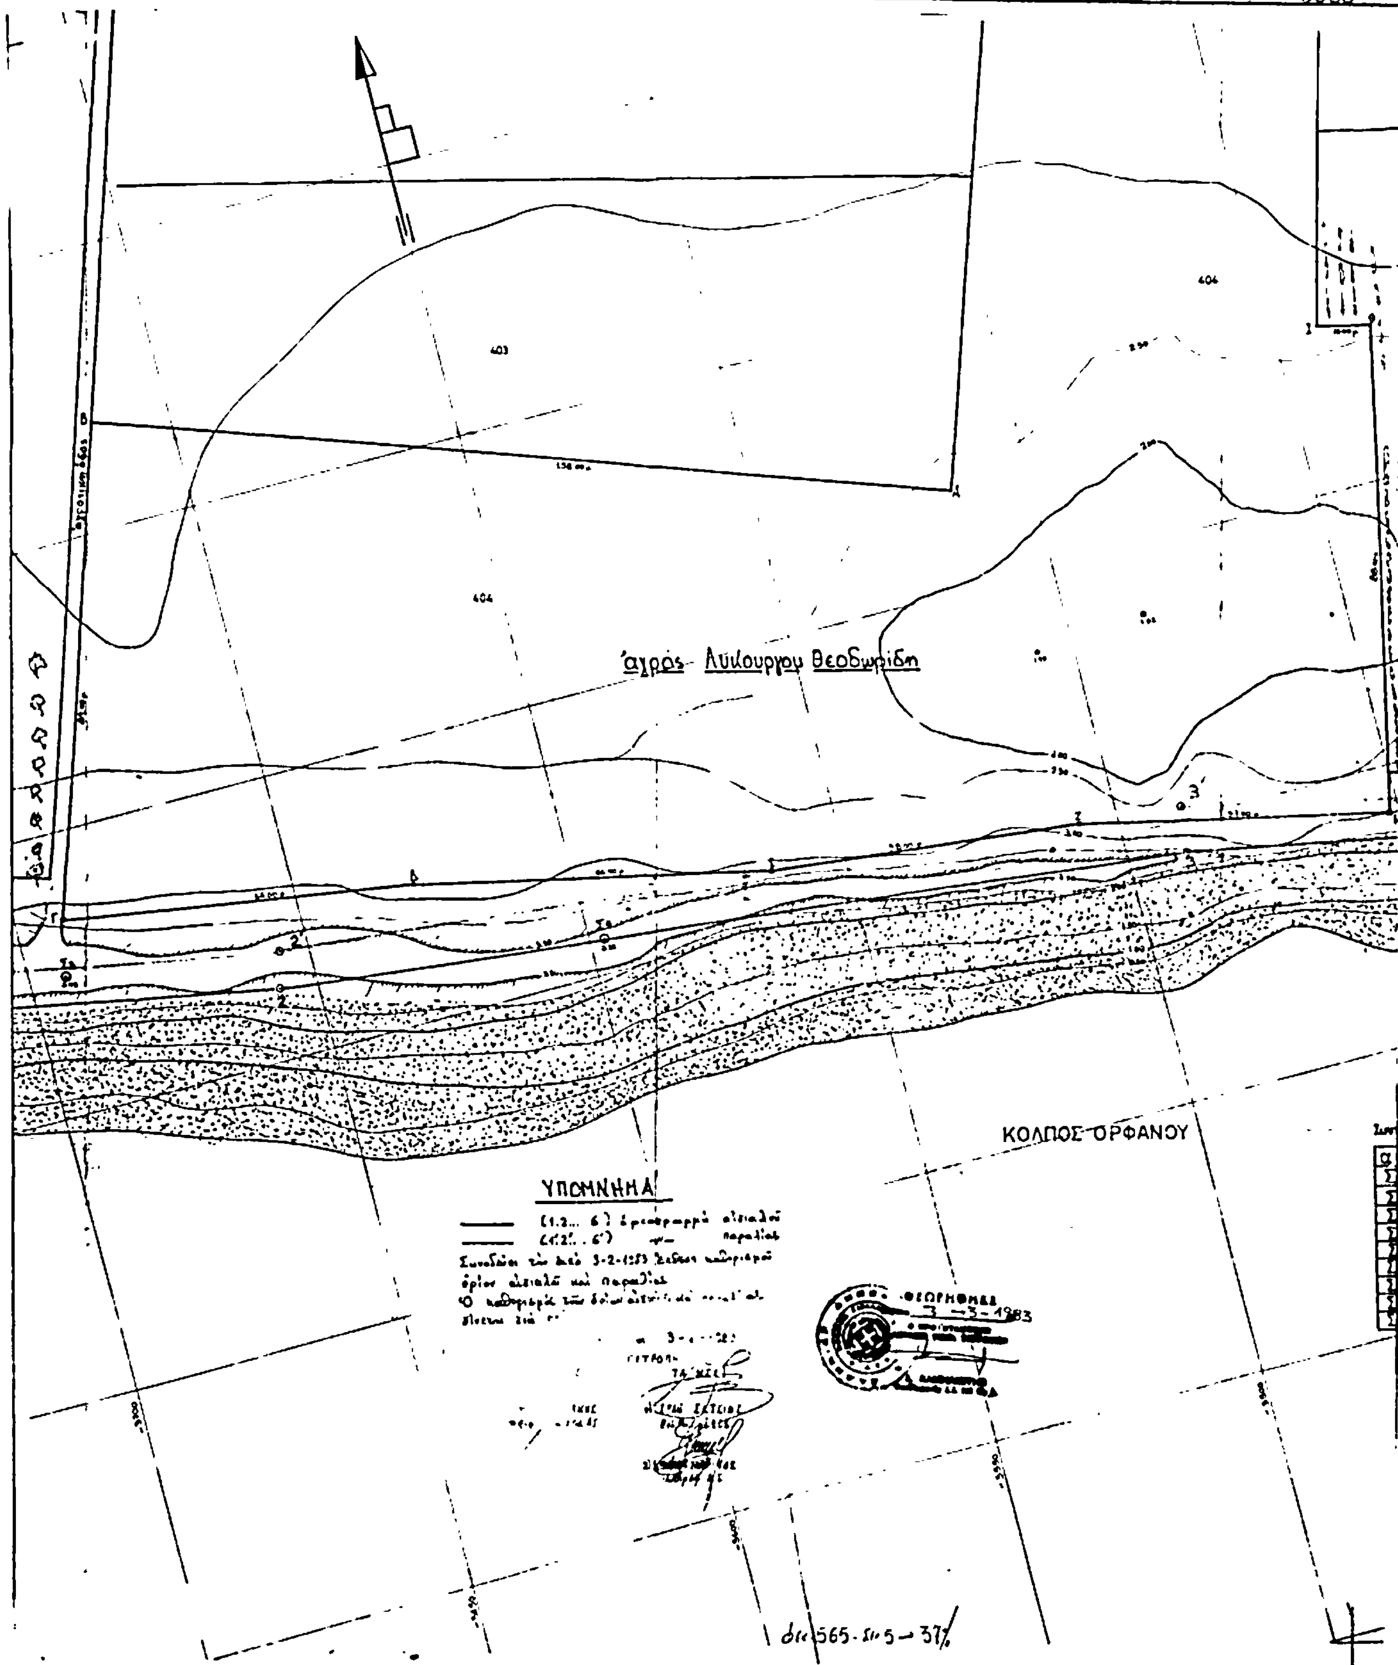


ΔΙΑ 565-54-5-37/

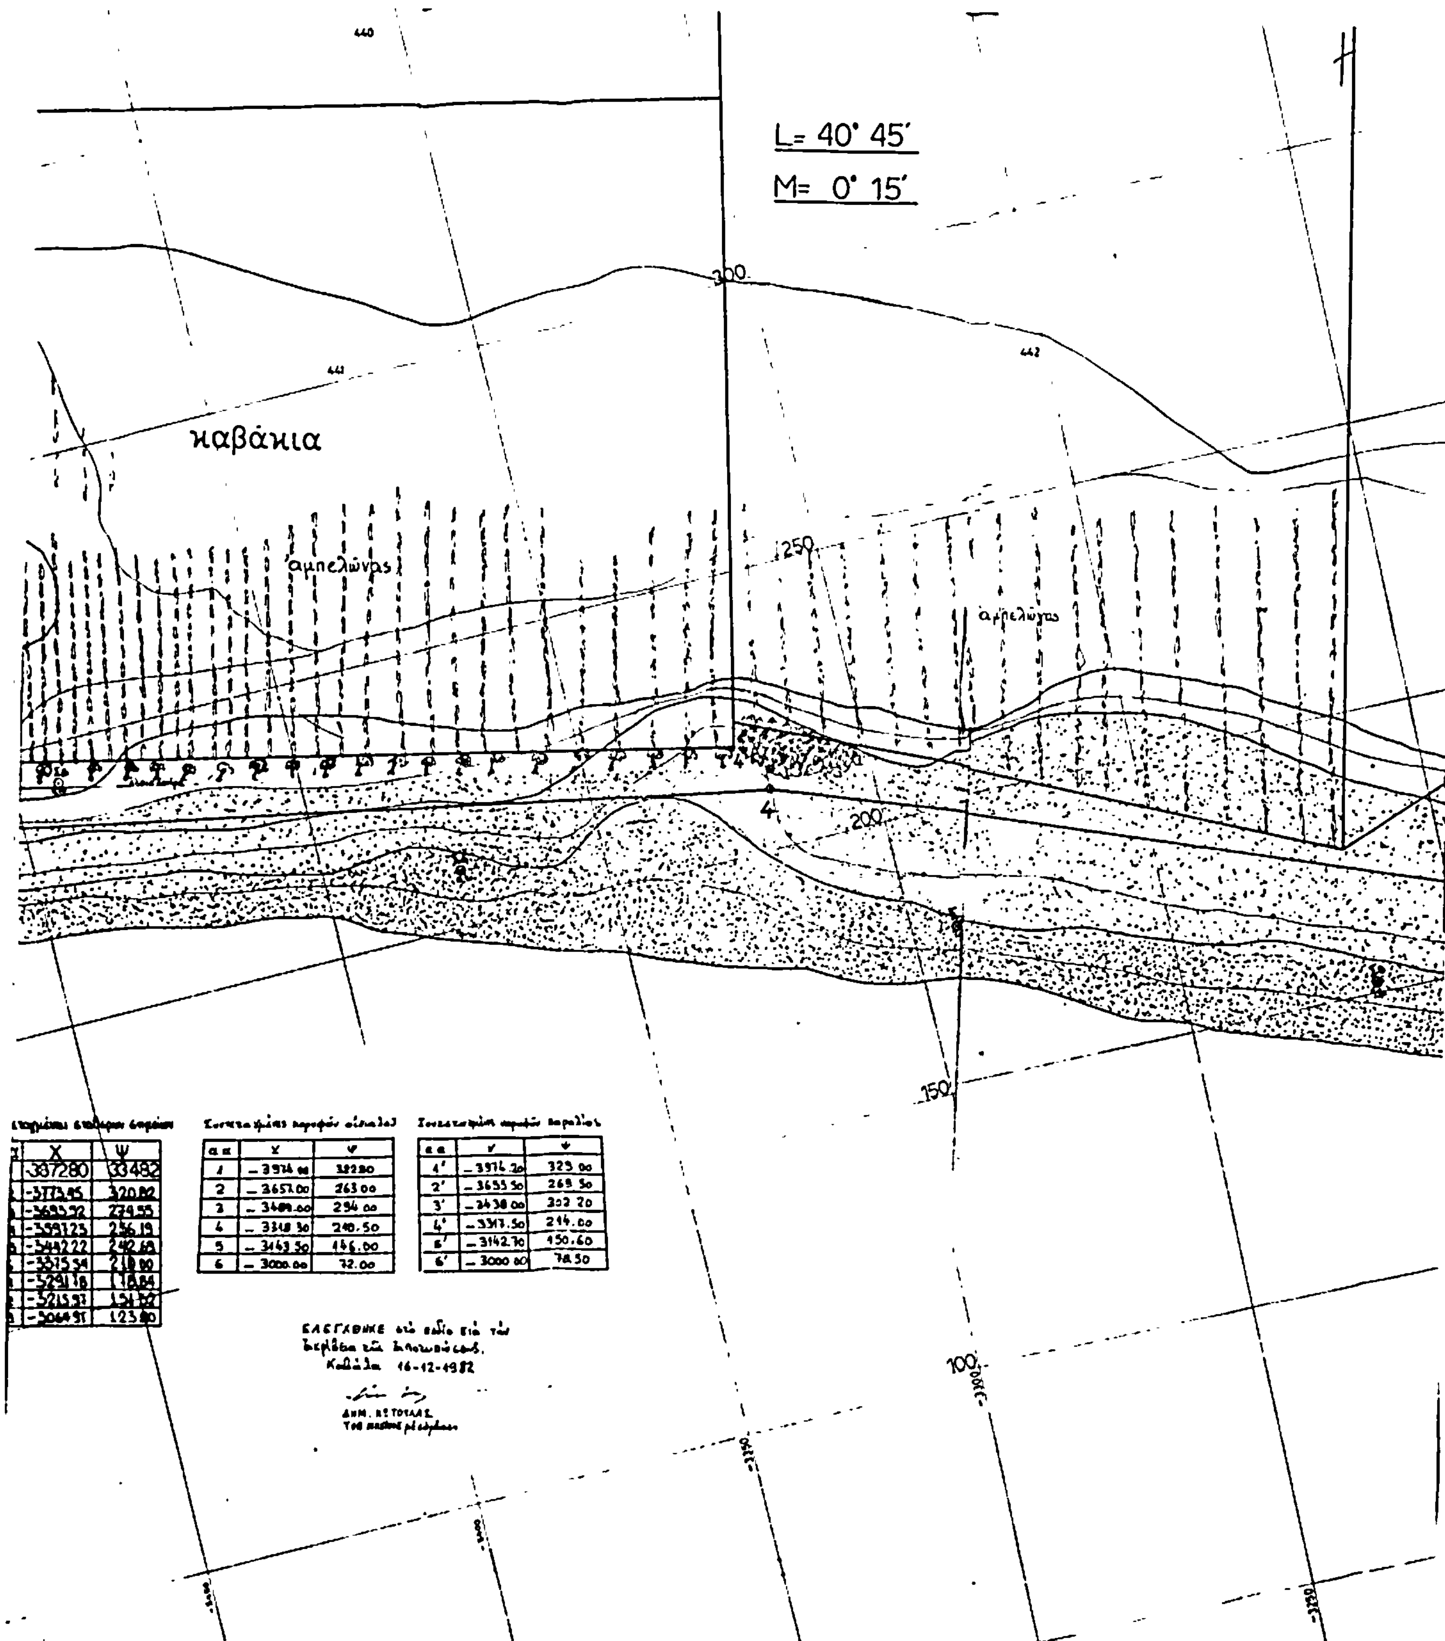

	X	Ψ
	387280	33482
	-3773.45	320.82
	-3693.92	274.55
	-3591.23	256.19
	-3442.22	242.68
	-3375.54	218.00
	-3291.16	176.84
	-3215.93	154.57
	-3064.91	123.80

α α	X	Ψ
1	− 3974.00	322.80
2	− 3657.00	263.00
3	− 3409.00	294.00
4	− 3348.30	240.50
5	− 3163.50	166.00
6	− 3000.00	72.00

α α	X	Ψ
1'	− 3974.20	325.00
2'	− 3655.50	269.50
3'	− 3438.00	302.20
4'	− 3317.50	214.00
5'	− 3142.70	150.60
6'	− 3000.00	78.50

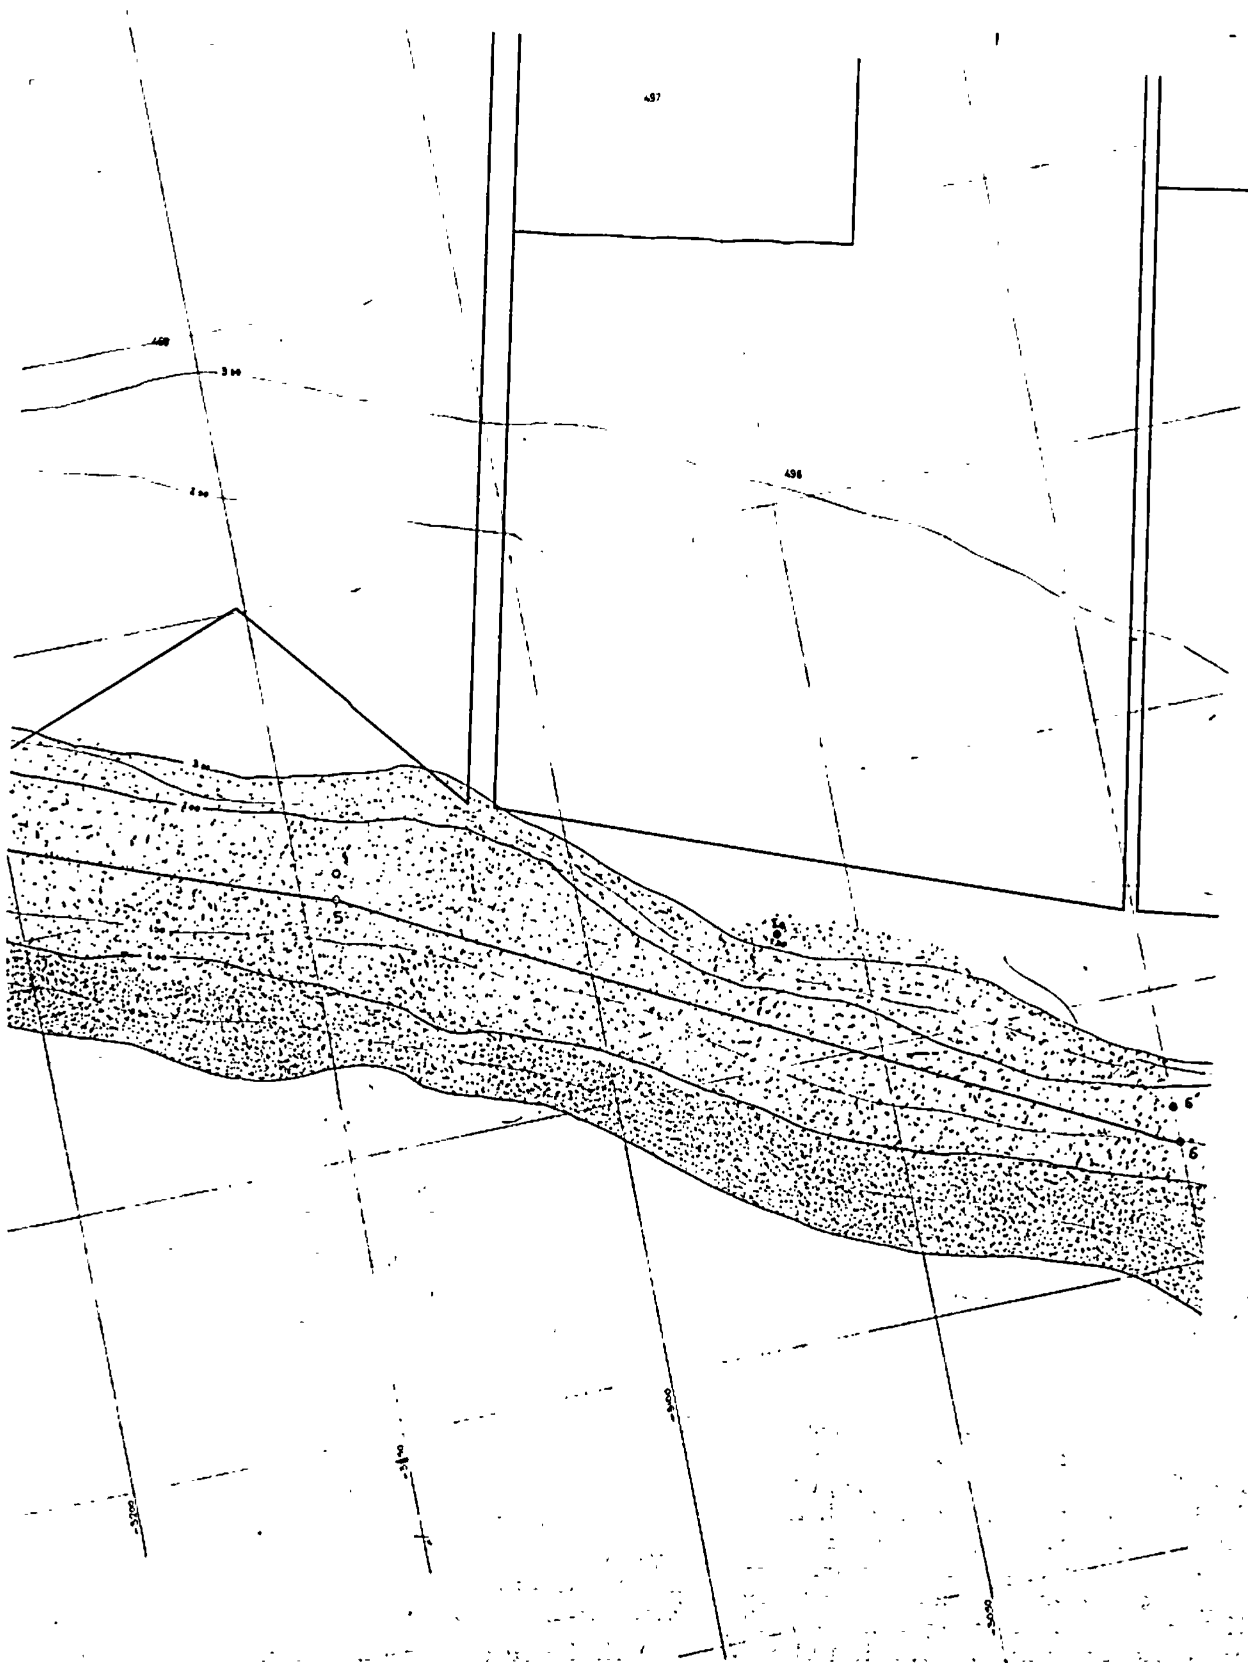

Αριθ. 180104 (2)

Επικύρωση εκθέσεως και διαγράμματος καθορισμού οριογραμμών αιγιαλού καί παραλίας στη περιοχή ΠΟΤΟΣ ΝΗΣΟΥ ΘΑΣΟΥ μπροστά από την ιδιοχτησία Ι. Σταματέχου.

Ο ΝΟΜΑΡΧΗΣ ΚΑΒΑΛΑΣ

'Εχοντας υπόψη :

1. Τις διατάξεις του άρθρου 3 του Α.Ν.2344/1940 «περί αιγιαλού και παραλίας».

2. Τις διατάξεις της παρ. 1 του άρθρου 5 Α.Ν.263/1968 «περί τροποποιήσεως και συμπληρώσεως των διατάξεων περί δημοσίων κτημάτων».

3. Τις διατάξεις του άρθρου 20 του Ν.719/1977 «περί αντικαταστάσεως, τροποποιήσεως και συμπληρώσεως διατάξεων τινων της περί δημοσίων κτημάτων νομοθεσίας και άλλων τινών διατάξεων».

4. Τις διατάξεις του άρθρου 1 του Ν.3200/1955 «περί διοικητικής αποκεντρώσεως» σε συνδυασμό και με τις διατάξεις του άρθρου 1 του Ν.Δ.532/1970 «περί συμπληρώσεως των διατάξεων περί διοικητικής αποκεντρώσεως» καθώς και του Β. Δ/τος 704/1970 «περί καθορισμού των διατηρουμένων υπέρ του Υπουργού και των Περιφερειακών Αρχών διανομαρχιακού επιπέδου του Υπουργείου Οικονομικών αρμοδιοτήτων, κατά την παρ. 1 του Ν.Δ.532/1970».

5. Τις διατάξεις των άρθρων 63 και 74 Π. Δ/τος 636/1977 «περί διαρθρώσεως του Υπουργείου Οικονομικών και Οργανισμού Υπηρεσιών αυτού» καθώς και της με αριθμό ΕΦ.170407/12.1.1983 απόφασής μας, που έχει εκδοθεί σε εκτέλεση του άρθρου 63 του παραπάνω 636/1977 Π.Δ/τος.

6. Την έκθεση καθορισμού οριογραμμών αιγιαλού και παραλίας με ημερομηνία 17.2.1982 της αρμόδιας Επιτροπής του άρθρου 74 του Π.Δ/τος 636/1977 με την οποία έχουν καθοριστεί τα όρια αιγιαλού και παραλίας στη περιοχή ΠΟΤΟΣ ΝΗΣΟΥ ΘΑΣΟΥ μπροστά από την ιδιοχτησία Ι. Σταματέχου και το διάγραμμα που τη συνοδεύει και στο οποίο έχουν χαραχτεί με κόκκινη γραμμή η οριογραμμή του αιγιαλού και με κίτρινη γραμμή η οριογραμμή της παραλίας.

7. Τις γνωμοδοτήσεις του Γενικού Επιτελείου Ναυτικού : α) αριθ. Φ.187.2/383/82/14.7.1982, β) αριθ. Φ. 187.2/651/82/4.12.1982 και γ) αριθ. Φ.187.2/231/83/9.6.1983, αποφασίζουμε :

Επικυρώνουμε την από 26.1.1982 έκθεση καθορισμού των οριογραμμών αιγιαλού και παραλίας της αρμόδιας Επιτροπής του άρθρου 74 του Π. Δ/τος 636/1977 στη περιοχή ΠΟΤΟΣ ΝΗΣΟΥ ΘΑΣΟΥ μπροστά από την ιδιοχτησία Ι. Σταματέχου και το διάγραμμα με κλίμακα 1 : 500 της περιοχής που συνοδεύει την έκθεση αυτή, το οποίο έχει συντάξει στις 21.9.81 ο Τοπογράφος Μηχανικός Μάρκος Φ. Βέργης, έχει ελέγξει στις 12.11.81 ο Τοπογράφος Μηχανικός Τ.Υ.Δ.Κ. Δημήτριος Φλώρος και έχει θεωρήσει στις 19.10.1982 ο Διευθυντής της της Διεύθυνσης Τεχνικών Υπηρεσιών Ν. Καβάλας και στο οποίο έχει χαραχτεί με κόκκινη γραμμή η οριογραμμή του αιγιαλού και με κίτρινη η οριογραμμή της παραλίας.

Η απόφασή μας αυτή καθώς και η παραπάνω έκθεση της Επιτροπής με ημερομηνία 26.1.1982 και το τοπογραφικό διάγραμμα που τη συνοδεύει να δημοσιευτούν στην Εφημερίδα της Κυβερνήσεως.

ΕΚΘΕΣΗ ΕΠΙΤΡΟΠΗΣ ΚΑΘΟΡΙΣΜΟΥ ΤΩΝ ΟΡΙΩΝ ΤΟΥ ΑΙΓΙΑΛΟΥ

'Αρθρον 74 Π.Δ. 636/77

Διά τον καθορισμόν το πρώτον των ορίων του αιγιαλού εις την περιοχή «ΠΟΤΟΣ» Ν. Θάσου Νομού Καβάλας, προ ιδιοκτησίας Σταματέκου Ιωάννη.

Εν Θάσω τη 26.1.1982 οι υπογεγραμμένοι :

1. Νικόλαος Κερασίνης, Αναπληρωτής Οικονομικού Εφόρου Θάσου.

2. Σεραφείμ Δεμιρτζόγλου, Προϊστάμενος Τμήματος Εκτελέσεως 'Εργων ΔΤΥΝ Καβάλας, αναπληρωτής Διευθυντού ΔΤΥΝ Καβάλας.

3. Χαράλαμπος Μαρτίνος, Ανθυπομοίραρχος Λ.Σ. Υπολιμενάρχης Καβάλας.

Αποτελούντες Επιτροπή καθορισμού των ορίων του αιγιαλού δυνάμει του άρθρου 74 του Π.Δ.636/77 και της υπ' αριθ. ΕΦ 170622/80 αποφάσεως Νομάρχου (παρ. 1 άρθρο 63 του Π.Δ.636/77 συγκληθείσα διά της ΕΦ.1958/19.11.1981 του Προέδρου αυτής μετέβημεν επί τόπου εις την προαναφερομένην περιοχήν την 26.1.1982.

Λαβόντες υπόψη :

1. Την από 26.10.81 αίτηση του ενδιαφερομένου διά της οποίας ζητείται ο καθορισμός των ορίων του αιγιαλού εις την ανωτέρω περιοχή.

2. Το υπό του Τοπογράφου Μηχανικού Βέργη Μάρκου συνταχθέν την 21.9.1981 τοπογραφικό και υψομετρικό διάγραμμα εις ένα (1) φύλλο πινακίδος εις κλίμακα 1 :500 ηλεγμένο για την ακρίβεια της αποτυπώσεως υπό του Τοπογράφου Μηχανικού Δημητρίου Φλώρου με 4ο β. στην ΤΥΔΚ την 12.11. 1981 και θεωρήθηκε υπό της ΔΤΥΝ Καβάλας την 19.10.1982 ως το άρθρο 20 του Ν.719/77 ορίζει.

3. Τας σχετικάς διατάξεις του Α.Ν.2344/40 ως ούτος ετροποποιήθη, ώς και την πρός τούτον σχετικήν Δικαστηριακήν και Διοικητικήν Νομολογίαν.

4. Την εκ της επιτοπίου μεταβάσεως σχηματισθείσαν αντίληψιν περί του πλάτους της βρεχομένης ζώνης της ξηράς και λοιπών συναφών στοιχείων ήτοι :

α) Η περιγραφή της μορφολογίας της περιοχής συνίσταται ως εξής.

Το έδαφος είναι αμμώδες έως αργιλώδες, καλλιεργούμενον εις ορισμένα τμήματα.

Εις την ανωτέρω περιοχή δεν υπάρχουν ενδείξεις ότι έχουν γίνει παλαιότερα προσχώσεις και ως εκ τούτου δεν υφίσταται παλαιός αιγιαλός.

β) Η υφισταμένη σήμερον ακτογραμμή έχει διαμορφωθεί άνευ διαβρώσεων, προσχώσεων και

γ) Η θάλασσα είναι ισοβαθής από 0,50 - 1.00 μ. βάθος και εις απόστασιν 100 – 200 μ. από την ακτή, μη παρουσιάζουσα ξέρες, υφάλους και ανάπτυγμα πελάγους.

δ) Παλίρροιαι και θαλάσσια ρεύματα, τα φυσιολογικά της θαλάσσης.

ε) Η διεύθυνση των ανέμων είναι από Νότιοι έως Νοτιοανατολικοί και Νοτιοδυτικοί εντάσεως 4 μέχρι 5 BF, αποφασίζουμε :

1. Καθορίζει επί του ως άνω τοπογραφικού διαγράμματος :

α) Την οριογραμμή του αιγιαλού δι' ερυθράς συνεχούς πολυγωνικής γραμμής 1, 2......11 της οποίας αι κορυφαί

εξασφαλίζονται από τα σταθερά σημεία των στάσεων Τ1, Τ2......Τ8 και των οποίων αι συντεταγμέναι αναγράφονται στο διάγραμμα.

β) Την οριογραμμή της παραλίας διά κιτρίνης συνεχούς πολυγωνικής γραμμής 1', 2', 3', 14' της οποίας αι κορυφαί εξασφαλίζονται από τα σταθερά σημεία των στάσεων Τ1, Τ2........Τ8 και των οποίων αι συντεταγμέναι αναγράφονται στο διάγραμμα.

2. Αποφαίνεται ότι δεν υφίσταται παλαιός αιγιαλός.

3. Κτίσματα υπάρχουν στη ζώνη της παραλίας, τα οποία εξαιρούνται αυτής και περιγράφονται με κίτρινη γραμμή.

Η ΕΠΙΤΡΟΠΗ

Ο Πρόεδρος
ΝΙΚ. ΚΕΡΑΣΙΝΗΣ

Τα Μέλη
ΣΕΡ. ΔΕΜΙΡΤΖΟΓΛΟΥ
ΧΑΡ. ΜΑΡΤΙΝΟΣ

Καβάλα, 18 Ιουλίου 1983

Ο Νομάρχης
ΚΩΣΤΑΣ ΜΑΜΕΛΗΣ

Τοπογραφικο διαγραμμα
καθορισμό οριων
αιγιαλό- παραλιας

περιοχη: Ποτος
ενδιαφερομενος: Ι. Σταμάτης
κοινοτης: Θεολογό Θασό
αρμοδια οικ. εφορια Θασό
νομαρχια Καβαλας

ΚΛ. 1:500

ΤΟΠΟΓΡΑΦΟΙ ΜΗΧΑΝΙΚΟΙ
Μαρκος Βεργης
Θεόδωρος Δογαννης
Κ. Παλαμα 6
☎ 221564

Τριγωνομετρικη εξαρτηση: κρατικο δικτυο
υψομετρικη αφετηρια το σημειο T_B $H_{T_B}=2.119$

$\phi = 40^\circ 45'$ $\lambda = 0^\circ 45'$

μεθοδος αποτυπωσεως: ταχυμετρια


χρονολογια αποτυπωσεως: σεπτεμβρης '81

Καβάλα 21-9-1981
Ο Συντάξας

Μάρκος Φ. Βέργης

ΚΛ. 1:50000

ΕΛΕΓΧΘΗΚΕ στο πεδίο για την ακρίβεια της αποτυπώσεως
Καβάλα 12-11-1981

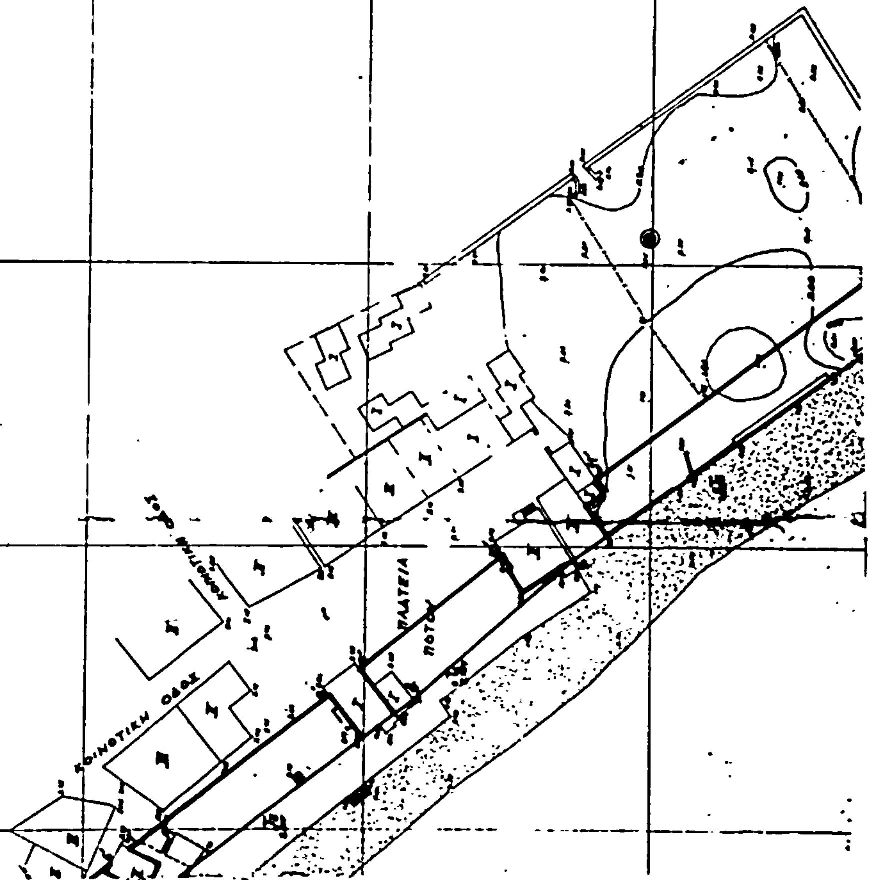
ΚΟΙΝΟΤΙΚΗ ΟΔΟΣ
ΠΛΑΤΕΙΑ

Τοπ/φος μηχ/κός με 43 β

Συνοδεύει την από 26.1.1962 έκθεση καθορισμού ορίων αιγιαλού και παραλίας

Η ΕΠΙΤΡΟΠΗ

Ο ΠΡΟΕΔΡΟΣ

ΝΙΚ. ΚΕΡΑΣΙΝΗΣ

ΤΑ ΜΕΛΗ

1) ΣΕΒ. ΒΕΝΙΖΕΛΟΣ ΓΡΑΦΟΥ
Πολ. Μηχ/κός με 43 β

2) ΜΑΡΤΙΝΟΣ
Ανθυπ/ρχος Λ.Σ.

ΟΡΙΟΝ

-15750.00
-15800.00
-15850.00
-15900.00
-15950.00

11500.00 11550.00 11600.00

ΣΥΝΤΕΤΑΓΜΕΝΕΣ ΚΟΡΥΦΩΝ

ΣΤΑΣΗ	Χ	Ψ	ΠΑΡΑΤΗΡΗΣΕΙΣ
T_0	11542.11	-15578.66	[illegible] σε beton
T_1	11596.73	-15571.58	" " "
T_2	11618.87	-15597.74	" " "
T_3	11690.20	-15634.60	" " "
T_4	11675.04	-15666.01	" " "
T_5	11710.55	-15711.33	[illegible] beton
T_6	11735.03	-15771.16	" " "
T_7	11792.61	-15855.70	" " "
T_8	11816.64	-15896.02	" " "

ΣΥΝΤΕΤΑΓΜΕΝΕΣ ΤΡΙΓΩΝΟ

ΟΝΟΜΑΣΙΑ	Χ	
Δ [illegible]	9537.77	[illegible]
Δ ΚΟΧΛΙΟΣ	11911.01	-1696
Δ Αγ. ΑΝΤΩΝΙΟΣ	11402.78	-1730

ΣΥΝΤΕΤΑΓΜΕΝΕΣ ΚΟΡΥΦΩΝ ΑΙΓΙΑΛΟΥ

Α/Α	Χ	Ψ
1.	11564.00	-15533.70
2	11577.80	-15531.70
3	11620.40	-15600.60
4.	11671.80	-15652.60
5	11697.60	-15686.80
6.	11748.40	-15756.00
7	11816.00	-15820.60
8	11832.00	-15824.80
9.	11837.70	-15836.60
10	11820.00	-15830.00
11.	11870.00	-15946.00

ΣΥΝΤΕΤΑΓΜΕΝΕΣ ΚΟΡΥΦΩΝ ΠΑΡΑΛΙΑΣ

Α/Α	Χ	Ψ
1'	11573.80	-15589.10
2'	11591.80	-15560.40
4'	11637.10	-15594.00
8'	11673.60	-15603.60
10'	11690.40	-15674.40
11'	11718.10	-15670.35
12'	11740.00	-15765.50
13'	11770.00	-15769.70
14'	11802.80	-15807.60

1, 2, ..., 12 οριογραμμή αιγιαλού

1', 2', 3', 4' οριογραμμή παραλίας

Ο καθορισμός ορίων αιγιαλού και παραλίας γίνεται για πρώτη φορά.

Εξαιρούνται από την λωρίδα της παραλίας τα υπάρχοντα κτίσματα ή τμήματα ακινήτων σύμφωνα με το άρθρο 5 παρ. 1 του Α.Ν. 2344/40 και την γνωμοδότηση του Ν.Σ.Κ. 630/1966

Καβάλα 26-1-1982

Η ΕΠΙΤΡΟΠΗ

Ο ΠΡΟΕΔΡΟΣ — ΤΑ ΜΕΛΗ

ΘΕΩΡΗΘΗΚΕ 19-10-82

Αριθ. Ο.Ε.12488 (3)

Επικύρωση εκθέσεως καθορισμού οριογραμμών αιγιαλού παραλίας και παλαιού αιγιαλού στη θέση παραλακή περιοχή χωρίου Καλυβών Αποκορώνου.

Ο ΝΟΜΑΡΧΗΣ ΧΑΝΙΩΝ

'Εχοντας υπόψη :

1. Τας διατάξεις του Ν.3200/1955 «περί διοικητικής αποκεντρώσεως» όπως ισχύουν σήμερα.

2. Τας διατάξεις του Α.Ν.2344/1940 «περί αιγιαλού και παραλίας» και τις διατάξεις του Α.Ν.263/1968 «περί τροποποιήσεως και συμπληρώσεως των διατάξεων περί Δημοσίων Κτημάτων».

3. Την από 21 Ιουνίου 1983 έκθεση της Επιτροπής καθορισμού των ορίων του αιγιαλού της Οικονομικής Εφορίας Χανίων μετά του συνοδεύοντος και μνημονευομένου εις αυτή τοπογραφικού διαγράμματος της ανωτέρω περιοχής.

4. Την υπ' αριθ. Φ.187.2/314/1983 σύμφωνη γνώμη του Γ.Ε. Ναυτικού, αποφασίζουμε :

Επικυρώνουμε την από 21 Ιουνίου 1983 έκθεση της Επιτροπής καθορισμού των ορίων του αιγιαλού με την οποία καθωρίσθηκε η οριογραμμή αιγιαλού, παραλίας και παλαιού αιγιαλού εις την περιοχή εντός του χωρίου Καλυβών Αποκορώνου Ν. Χανίων καθώς και το τοπογραφικό διάγραμμα που συνοδεύει την έκθεση αυτή.

Η παρούσα μετά της εκθέσεως να δημοσιευθούν στην Εφημερίδα της Κυβερνήσεως.

ΕΚΘΕΣΗ

Επιτροπής καθορισμού των ορίων του αιγιαλού.

Καθορισμός για πρώτη φορά των οριογραμμών αιγιαλού - παραλίας και παλαιού αιγιαλού στην παραλιακή περιοχή του χωριού Καλυβών Χανίων.

Χανιά σήμερα την 21 Ιουνίου 1983 οι υπογεγραμμένοι :

1. Γεώργιος Παπαδάκης, Οικονομικός 'Εφορος Χανίων.

2. Θεόδωρος Μουντοκαλάκης, αναπληρωτής Διευθυντού Τεχνικών Υπηρεσιών Ν. Χανίων.

3. Χριστόφορος Δρακάτος, Υπολιμενάρχης Χανίων αποτελούντες την επιτροπή καθορισμού των ορίων του αιγιαλού κ.λπ. που προβλέπεται από το άρθρο 74 του Π.Δ.636/77, επισκεφθήκαμε και πάλι την αναφερ[illegible] και

'Εχοντας υπόψη :

1. Την από 21.7.1981 αίτηση του Προέδρου της Κοινότητας Καλυβ[illegible]

2. Το από 11.7.1981 τοπογραφικό - υψομετρικό διάγραμμα που συνέταξε ο πολιτικός μηχανικός Βασίλης Θεοδωράκης την 11.7.1981 σε κλίμακα 1 : 500, το οποίο ελέγχθηκε για την ακρίβεια της αποτύπωσης και έχει θεωρηθεί από τον Διευθυντή Τ.Υ.Ν. Χανίων την 20.6.1983.

3. Την από 22.6.1982 έκθεσή μας.

4. Το έγγραφο του Γ.Ε.Ν. αριθμός Φ. 187.2/93/2.3.83.

5. Τις διατάξεις του Α.Ν.2344/1940, όπως σήμερα ισχύουν.

6. Τη γνώμη που σχημάτισε κάθε μέλος της επιτροπής σχετικά με το πλάτος της ζώνης της ξηράς που βρέχεται από τη θάλασσα.

7. Το γεγονός ότι κατά το παρελθόν έγινε αμμοληψία από την περιοχή αυτή σε μεγάλη κλίμακα.

8. 'Οτι τα κτίσματα που υπάρχουν στην παραλία Καλυβών προστατεύονται από τα κύματα με τοίχο από ογκολίθους, αποφασίζει :

1. Καθορίζει επί του ανωτέρω τοπογραφικού - υψομετρικού διαγράμματος :

Α) Την οριογραμμή του αιγιαλού με κόκκινη συνεχή πολυγωνική γραμμή α, β, γ, δ, ε, ζ, η, θ, ι, κ, λ, μ, ν, ξ, τ, υ, φ, χ, ψ, ω.

Β) Την οριογραμμή της παραλίας με κίτρινη συνεχή πολυγωνική γραμμή α', 1, 2, 3, 4, 5, 6, 7, 8, 9, 10, 11, γ', 12, 13, 14, 15, 4', δ', δ2, 5', 6', 16, ε2, ε', 17, 18, 19, 20, 21, 22, 23, 24, 25, 26, 27, 28, 29, 30, 31, 32, 33, 34, 35, 36, 37, 8', 38, 39, 40, 41, 42, 43, η2, η', 44, 45, 46, 47, 48, 49, 11', 12', 50, 13', 51, 52, 14', λ', 53, ν2, 54, 55, ξ, ξ2, τ2, τ, υ, υ2, 56, 57, φ, φ2, ψ, ω.

Γ) Την οριογραμμή του παλαιού αιγιαλού με μπλέ συνεχή πολυγωνική γραμμή 1', 2', 3',γ', 4', δ', 5', 6', 7', 8', 9', 10', 11', 12', 13', 14', λ', ν.

2. Εξαιρεί από τη ζώνη της παραλίας τα υπάρχοντα κρίσματα ή τμήματα αυτών και τα περιγράφει με κίτρινη γραμμή.

Γίνεται μνεία ότι όλες οι κορυφές είναι εξασφαλισμένες με αποστάσεις από σταθερά σημεία.

Η ΕΠΙΤΡΟΠΗ

ΓΕΩΡ. ΠΑΠΑΔΑΚΗΣ, ΘΕΟΔ. ΜΟΥΝΤΟΚΑΛΑΚΗΣ
ΧΡΙΣΤ. ΔΡΑΚΑΤΟΣ

Χανιά, 12 Σεπτεμβρίου 1983

Ο Νομάρχης
ΜΑΝΩΛΗΣ ΛΟΥΚΑΚΗΣ

